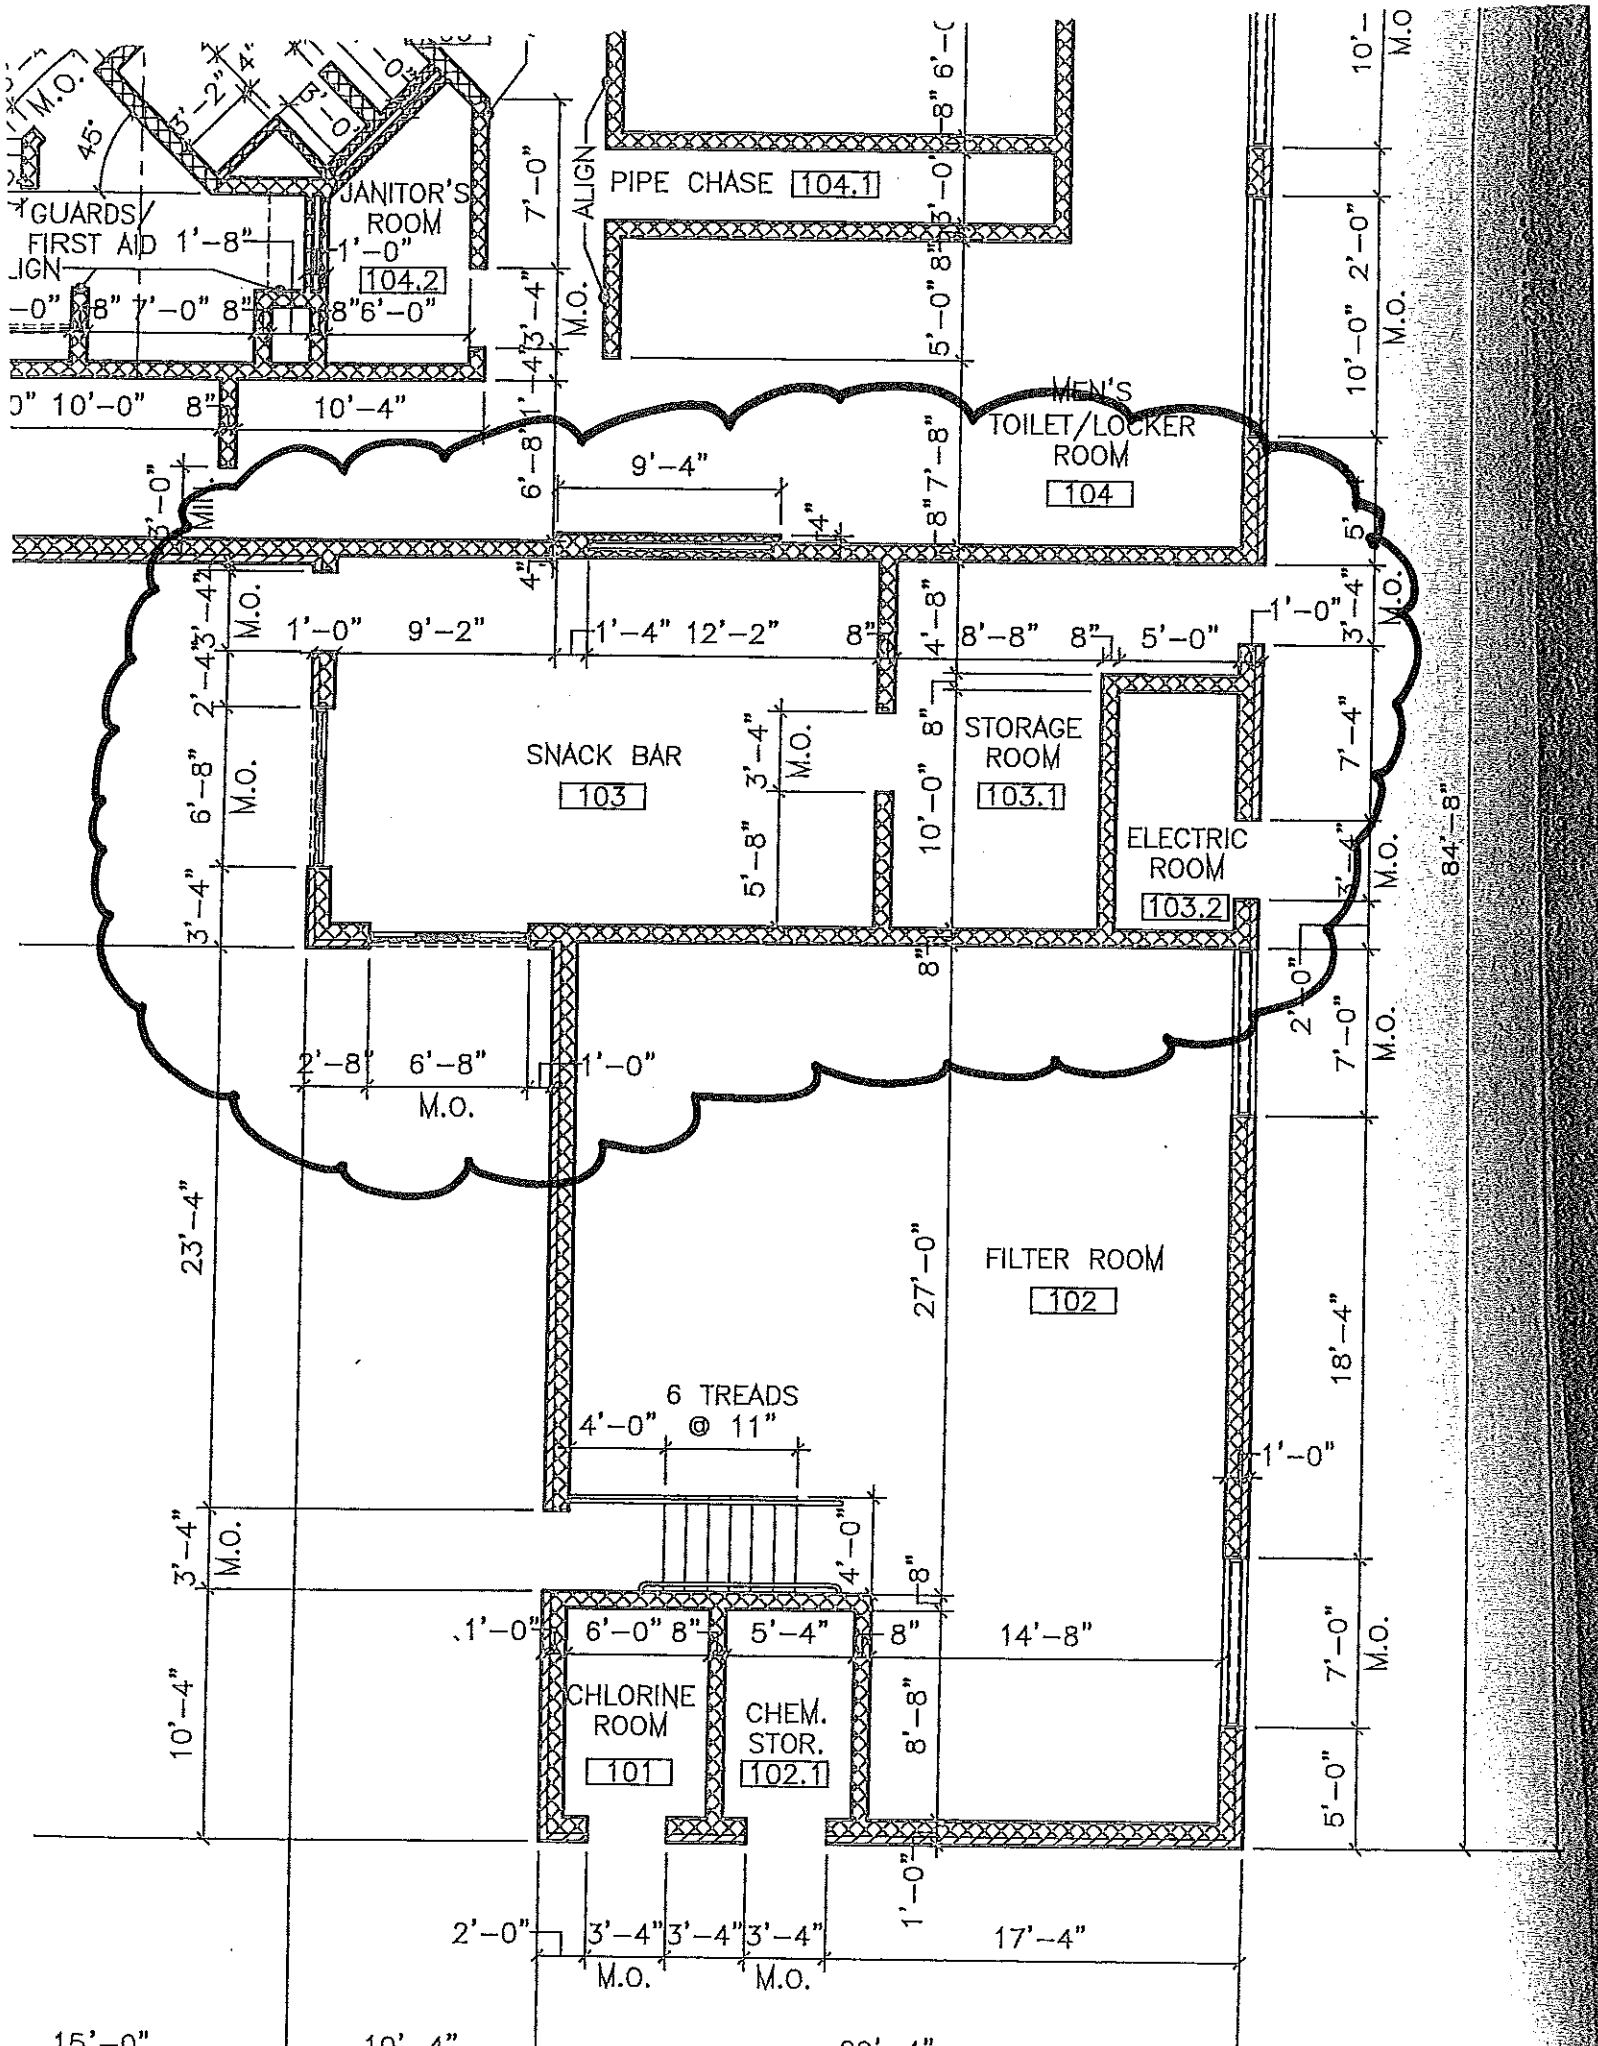
GUARDS/
FIRST AID
JANITOR'S ROOM
104.2
PIPE CHASE 104.1
ALIGN
MEN'S TOILET/LOCKER ROOM
104
SNACK BAR
103
STORAGE ROOM
103.1
ELECTRIC ROOM
103.2
FILTER ROOM
102
6 TREADS
4'-0" @ 11"
CHLORINE ROOM
101
CHEM. STOR.
102.1
M.O.
45°
7'-0"
3'-4"
9'-4"
1'-0"
9'-2"
1'-4"
12'-2"
8'-8"
5'-0"
6'-8"
2'-8"
6'-8"
23'-4"
27'-0"
18'-4"
14'-8"
6'-0"
5'-4"
8'-8"
10'-4"
2'-0"
3'-4"
3'-4"
3'-4"
17'-4"
15'-0"
10'-4"
29'-4"
84'-8"